



Załącznik do uchwały Rady Miasta Poznania w sprawie przystąpienia do sporządzenia miejscowego planu zagospodarowania przestrzennego „W rejonie ulic 28 Czerwca 1956 r. i Łozowej” w Poznaniu

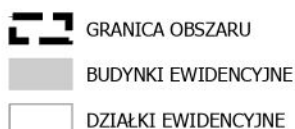

Skala: 1:4 000

0 37,5 75 150 225 Metry

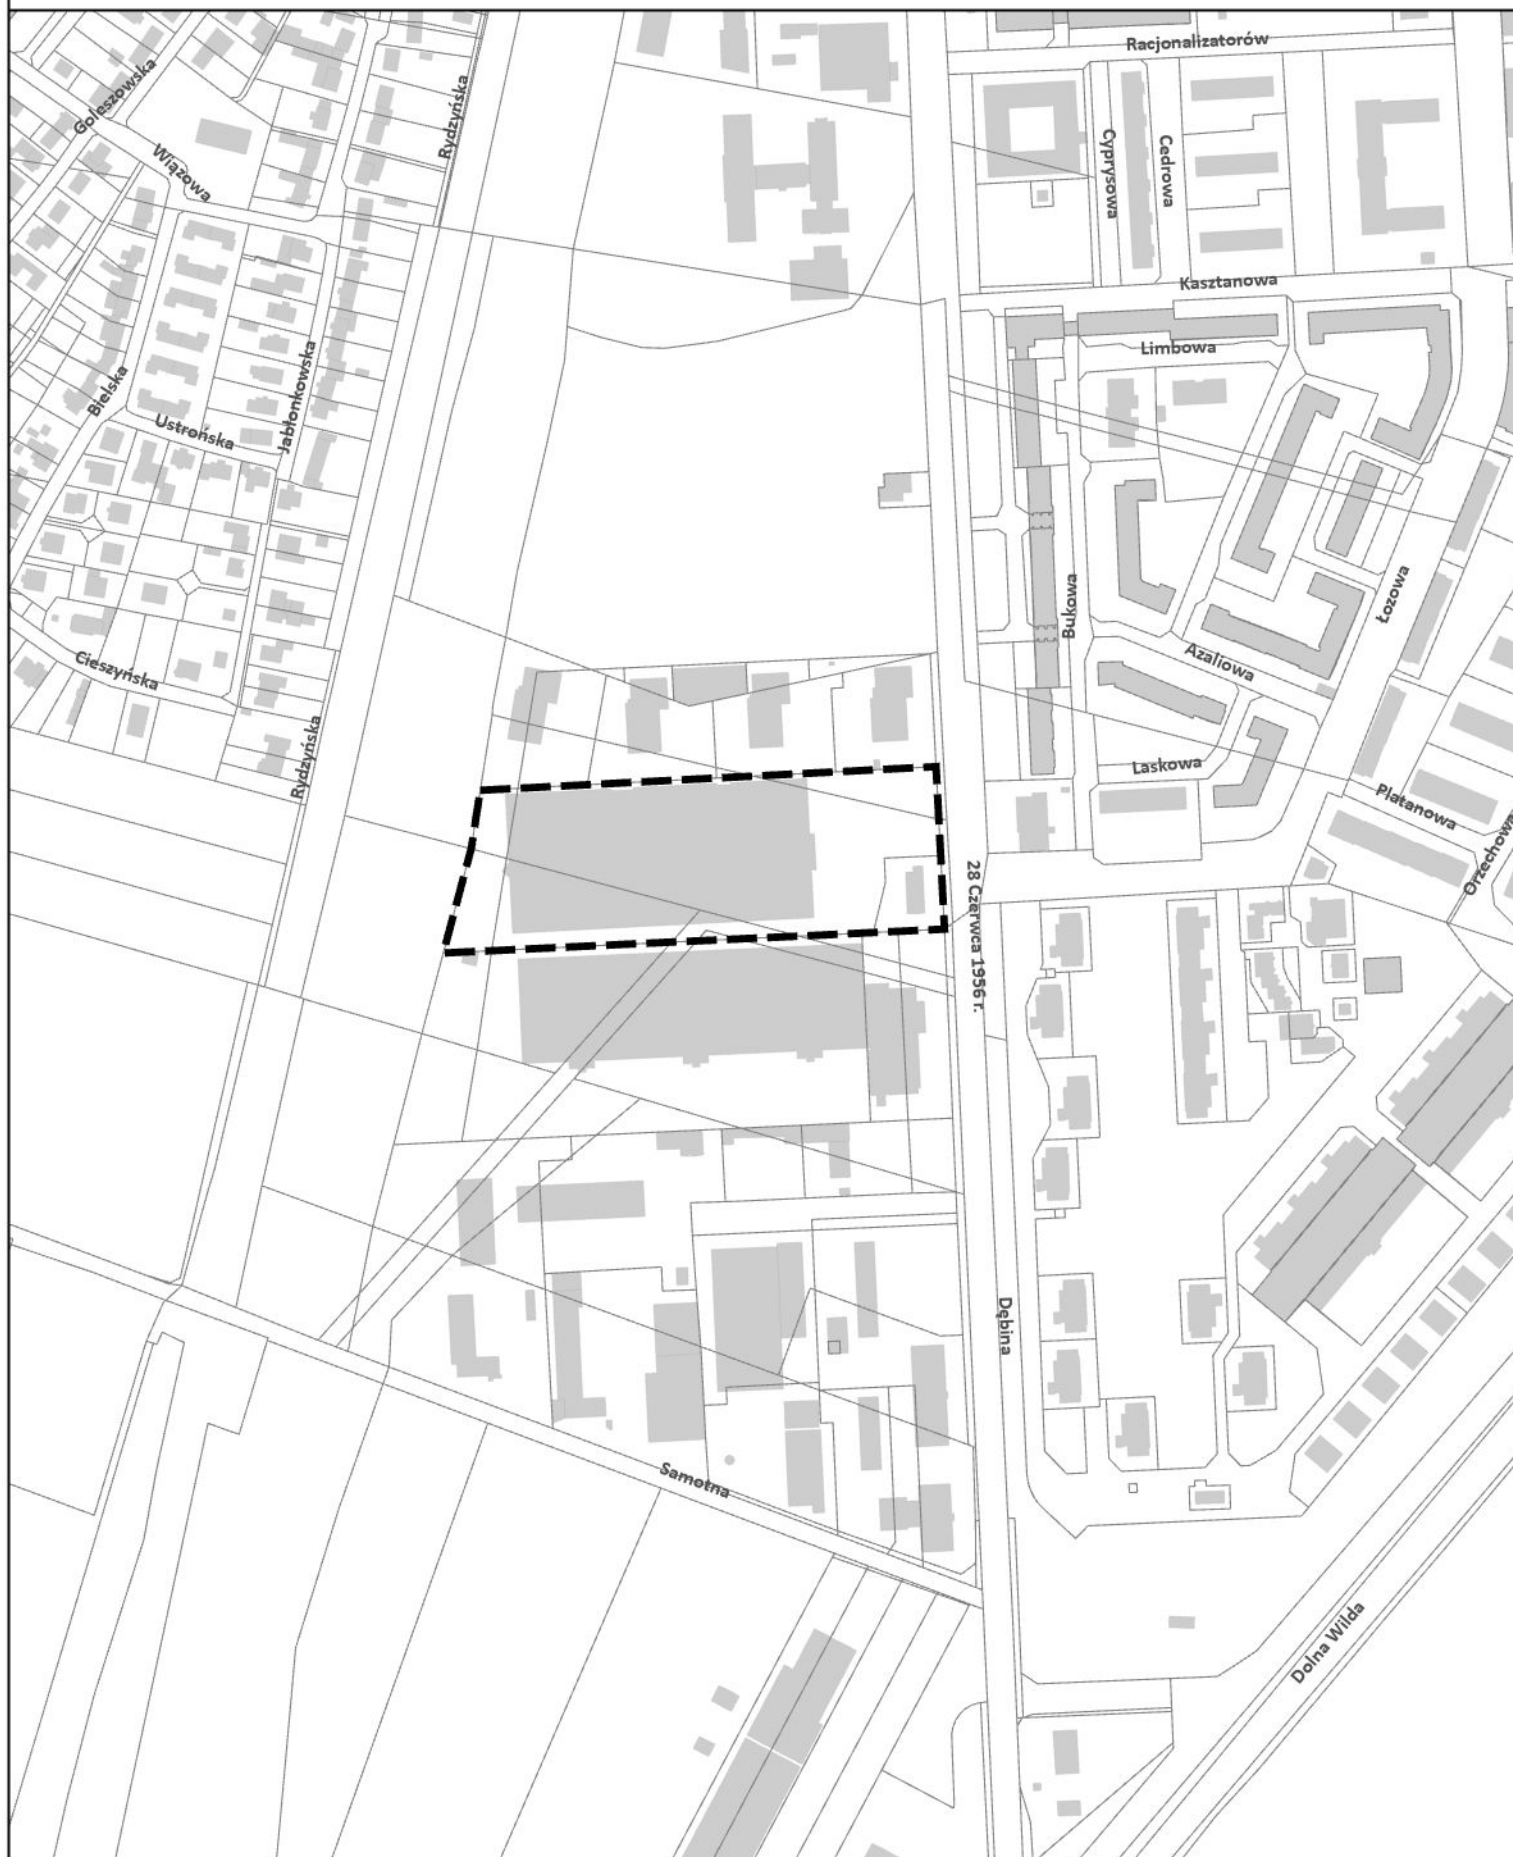